



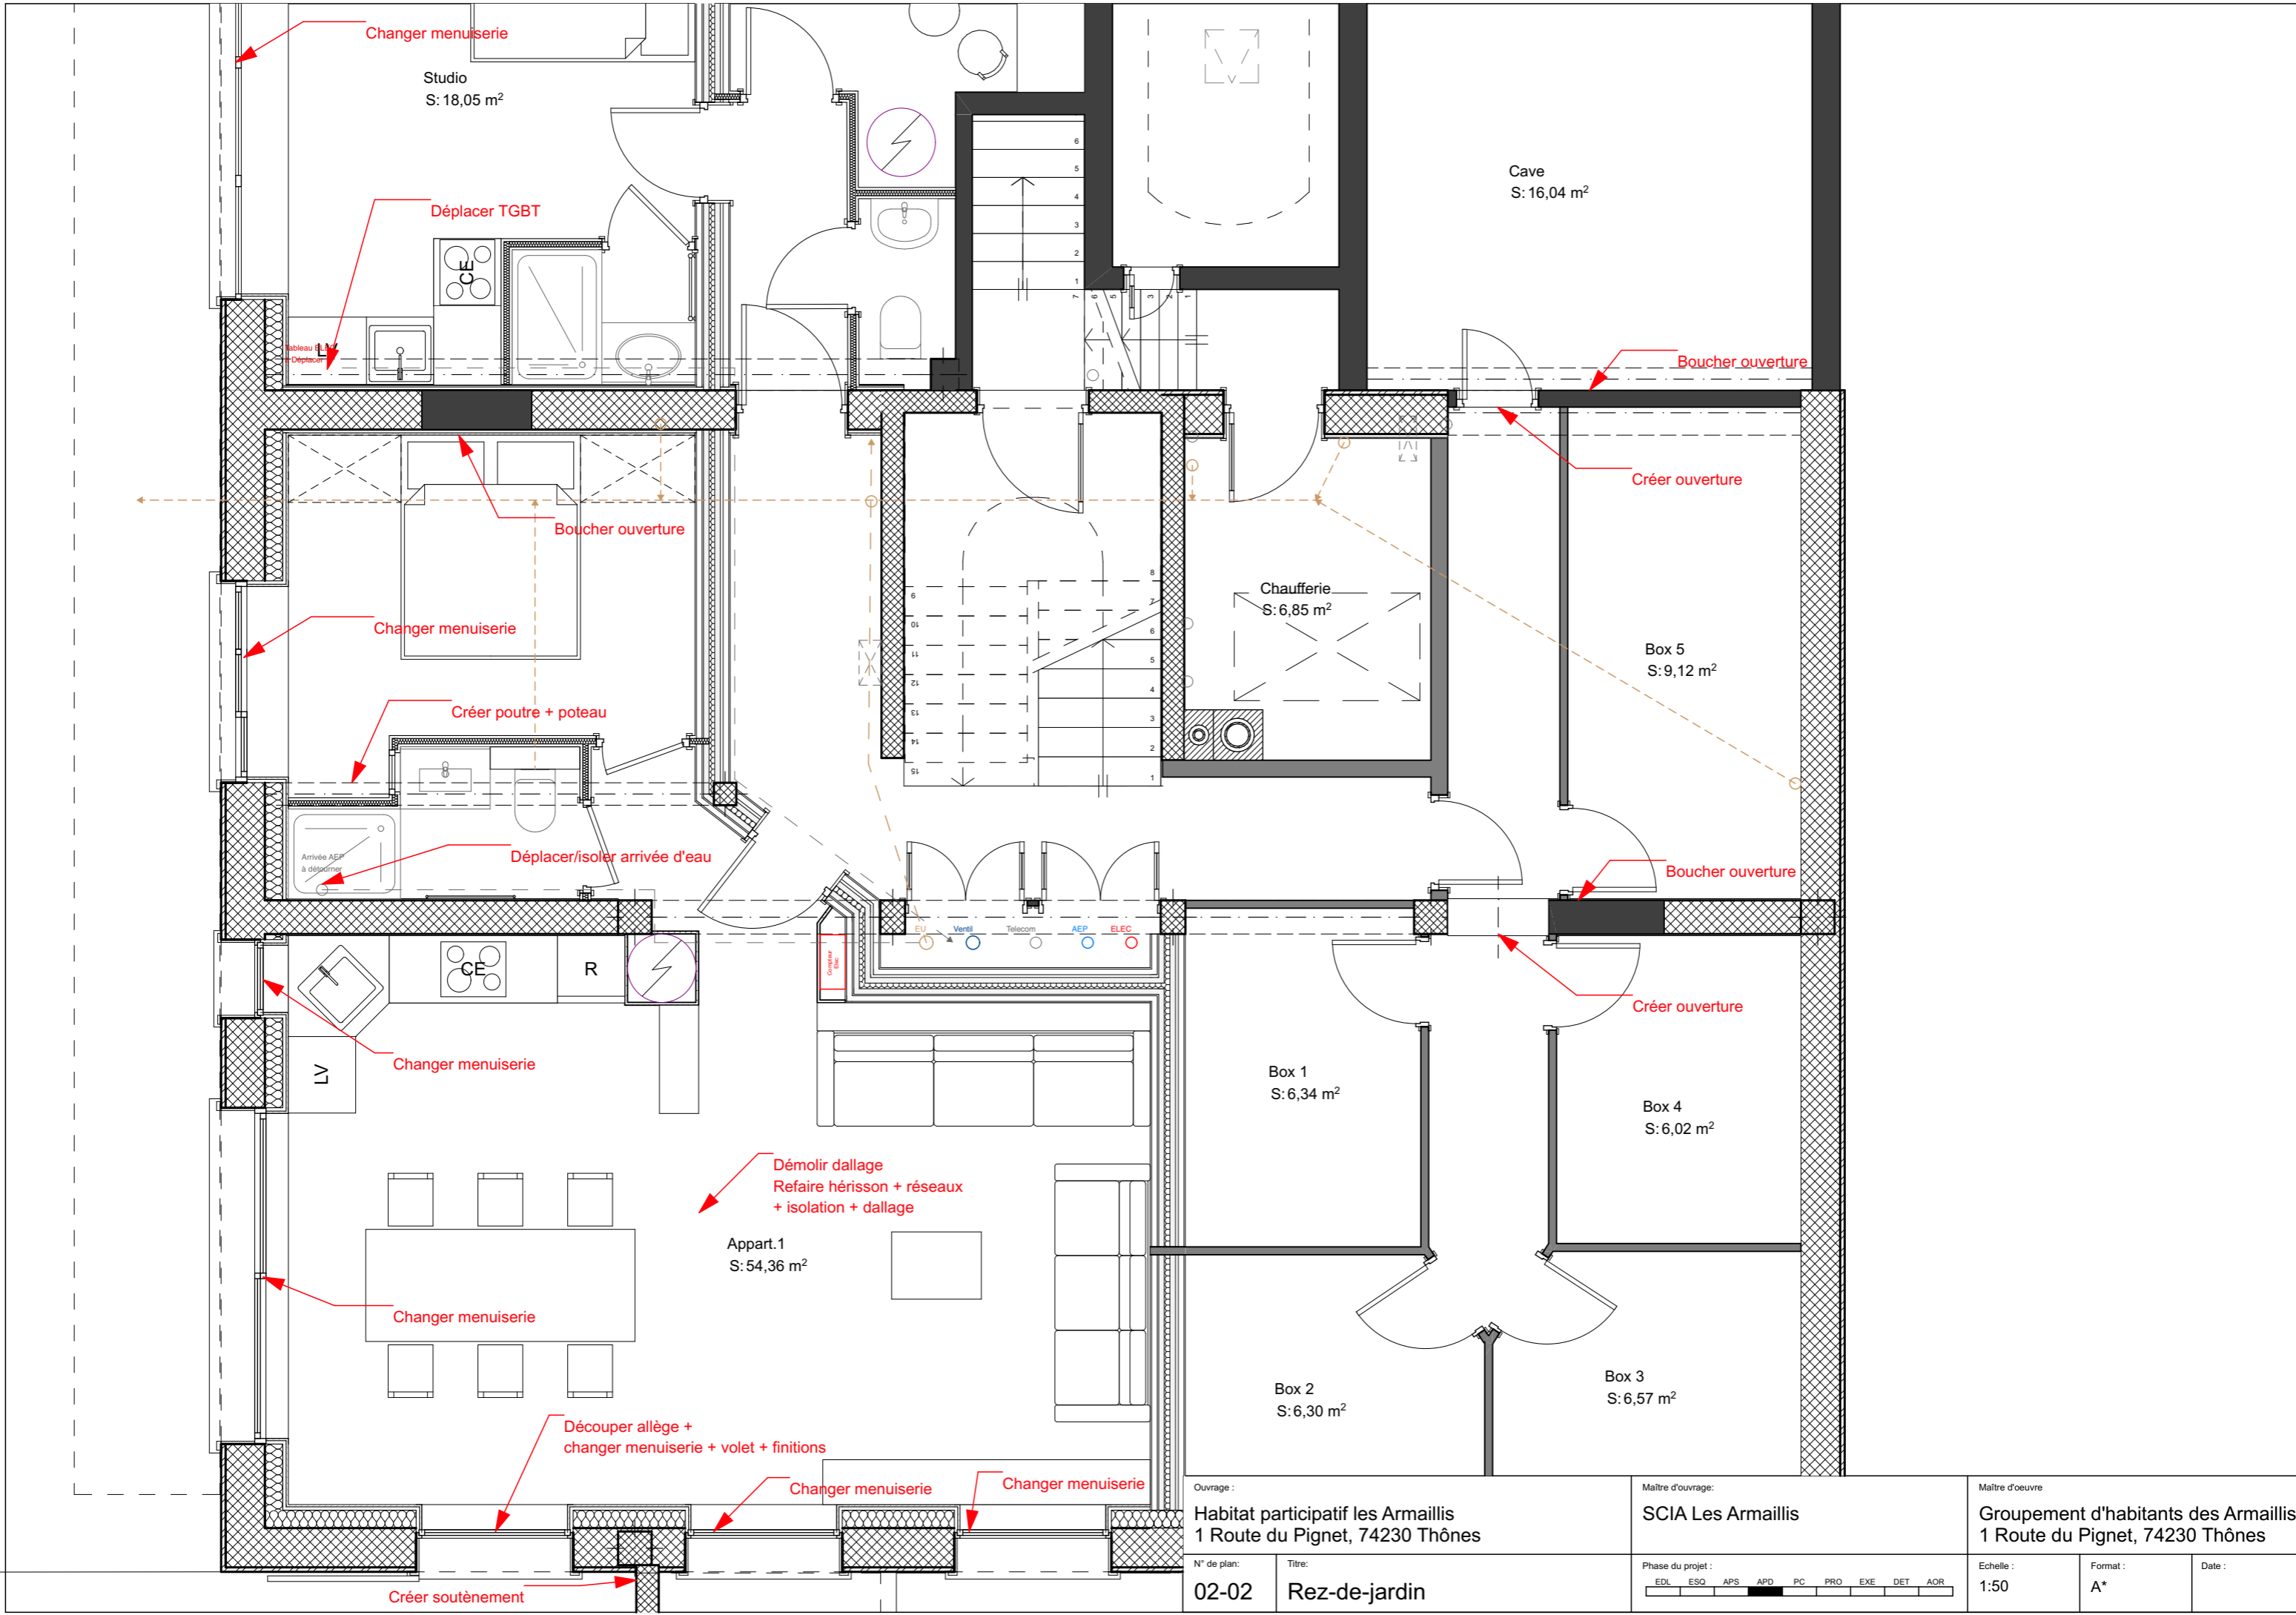

Ouvrage :		Maître d'ouvrage :		Maître d'oeuvre :										
Habitat participatif les Armaillis 1 Route du Pignet, 74230 Thônes		SCIA Les Armaillis		Groupement d'habitants des Armaillis 1 Route du Pignet, 74230 Thônes										
N° de plan :	Titre :	Phase du projet :		Echelle :	Format :									
02-01	Plan masse	<table border="1"> <tr> <td>EDL</td> <td>ESQ</td> <td>APS</td> <td>APD</td> <td>PC</td> <td>PRO</td> <td>EXE</td> <td>DET</td> <td>AOR</td> </tr> </table>		EDL	ESQ	APS	APD	PC	PRO	EXE	DET	AOR	1:200	A*
EDL	ESQ	APS	APD	PC	PRO	EXE	DET	AOR						
				Date :										

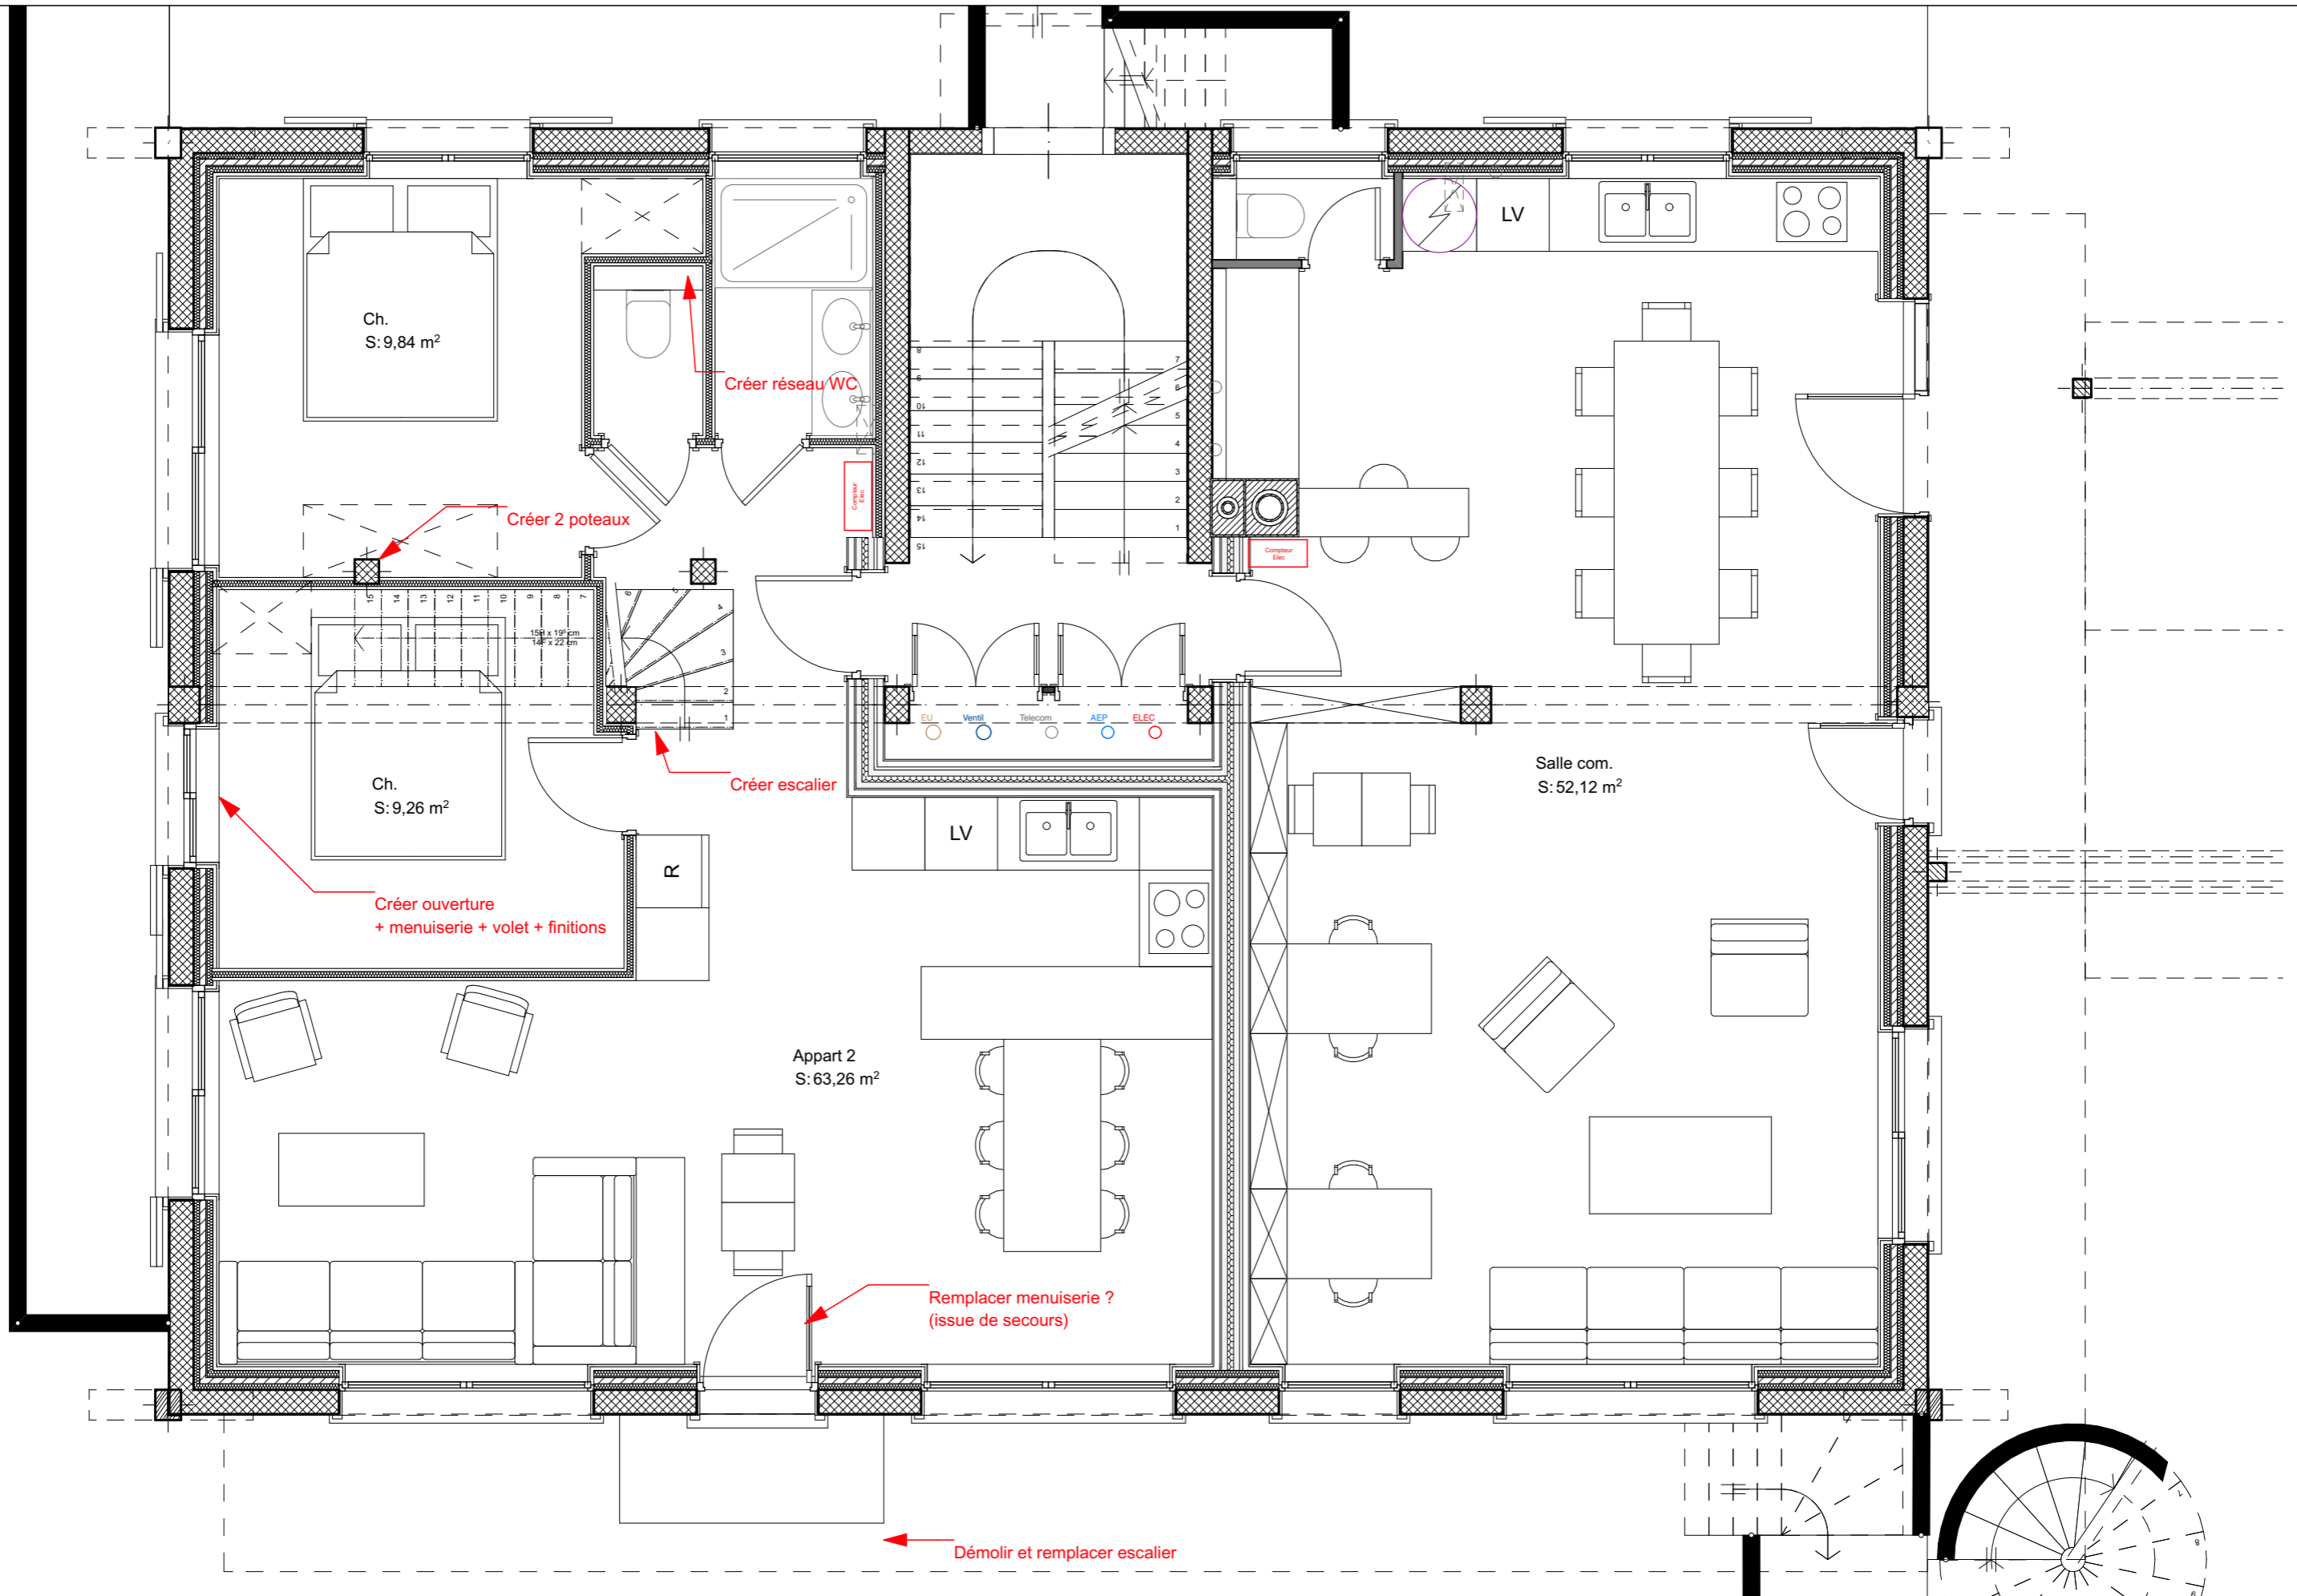


Ouvrage :		Maître d'ouvrage :		Maître d'oeuvre :	
Habitat participatif les Armaillis 1 Route du Pignet, 74230 Thônes		SCIA Les Armaillis		Groupement d'habitants des Armaillis 1 Route du Pignet, 74230 Thônes	
N° de plan :	Titre :	Phase du projet :		Echelle :	Format :
02-02	Rez-de-jardin	EDL ESQ APS APD PC PRO EXE DET AOR		1:50	A*
				Date :	



Ouvrage :		Maître d'ouvrage :		Maître d'oeuvre :	
Habitat participatif les Armaillis 1 Route du Pignet, 74230 Thônes		SCIA Les Armaillis		Groupement d'habitants des Armaillis 1 Route du Pignet, 74230 Thônes	
N° de plan :	Titre :	Phase du projet :		Echelle :	Format :
02-03	Rez-de-cour	EDL ESQ APS APD PC PRO EXE DET AOR		1:50	A*
				Date :	

Etage Appartement 2
S: 28,25 m²

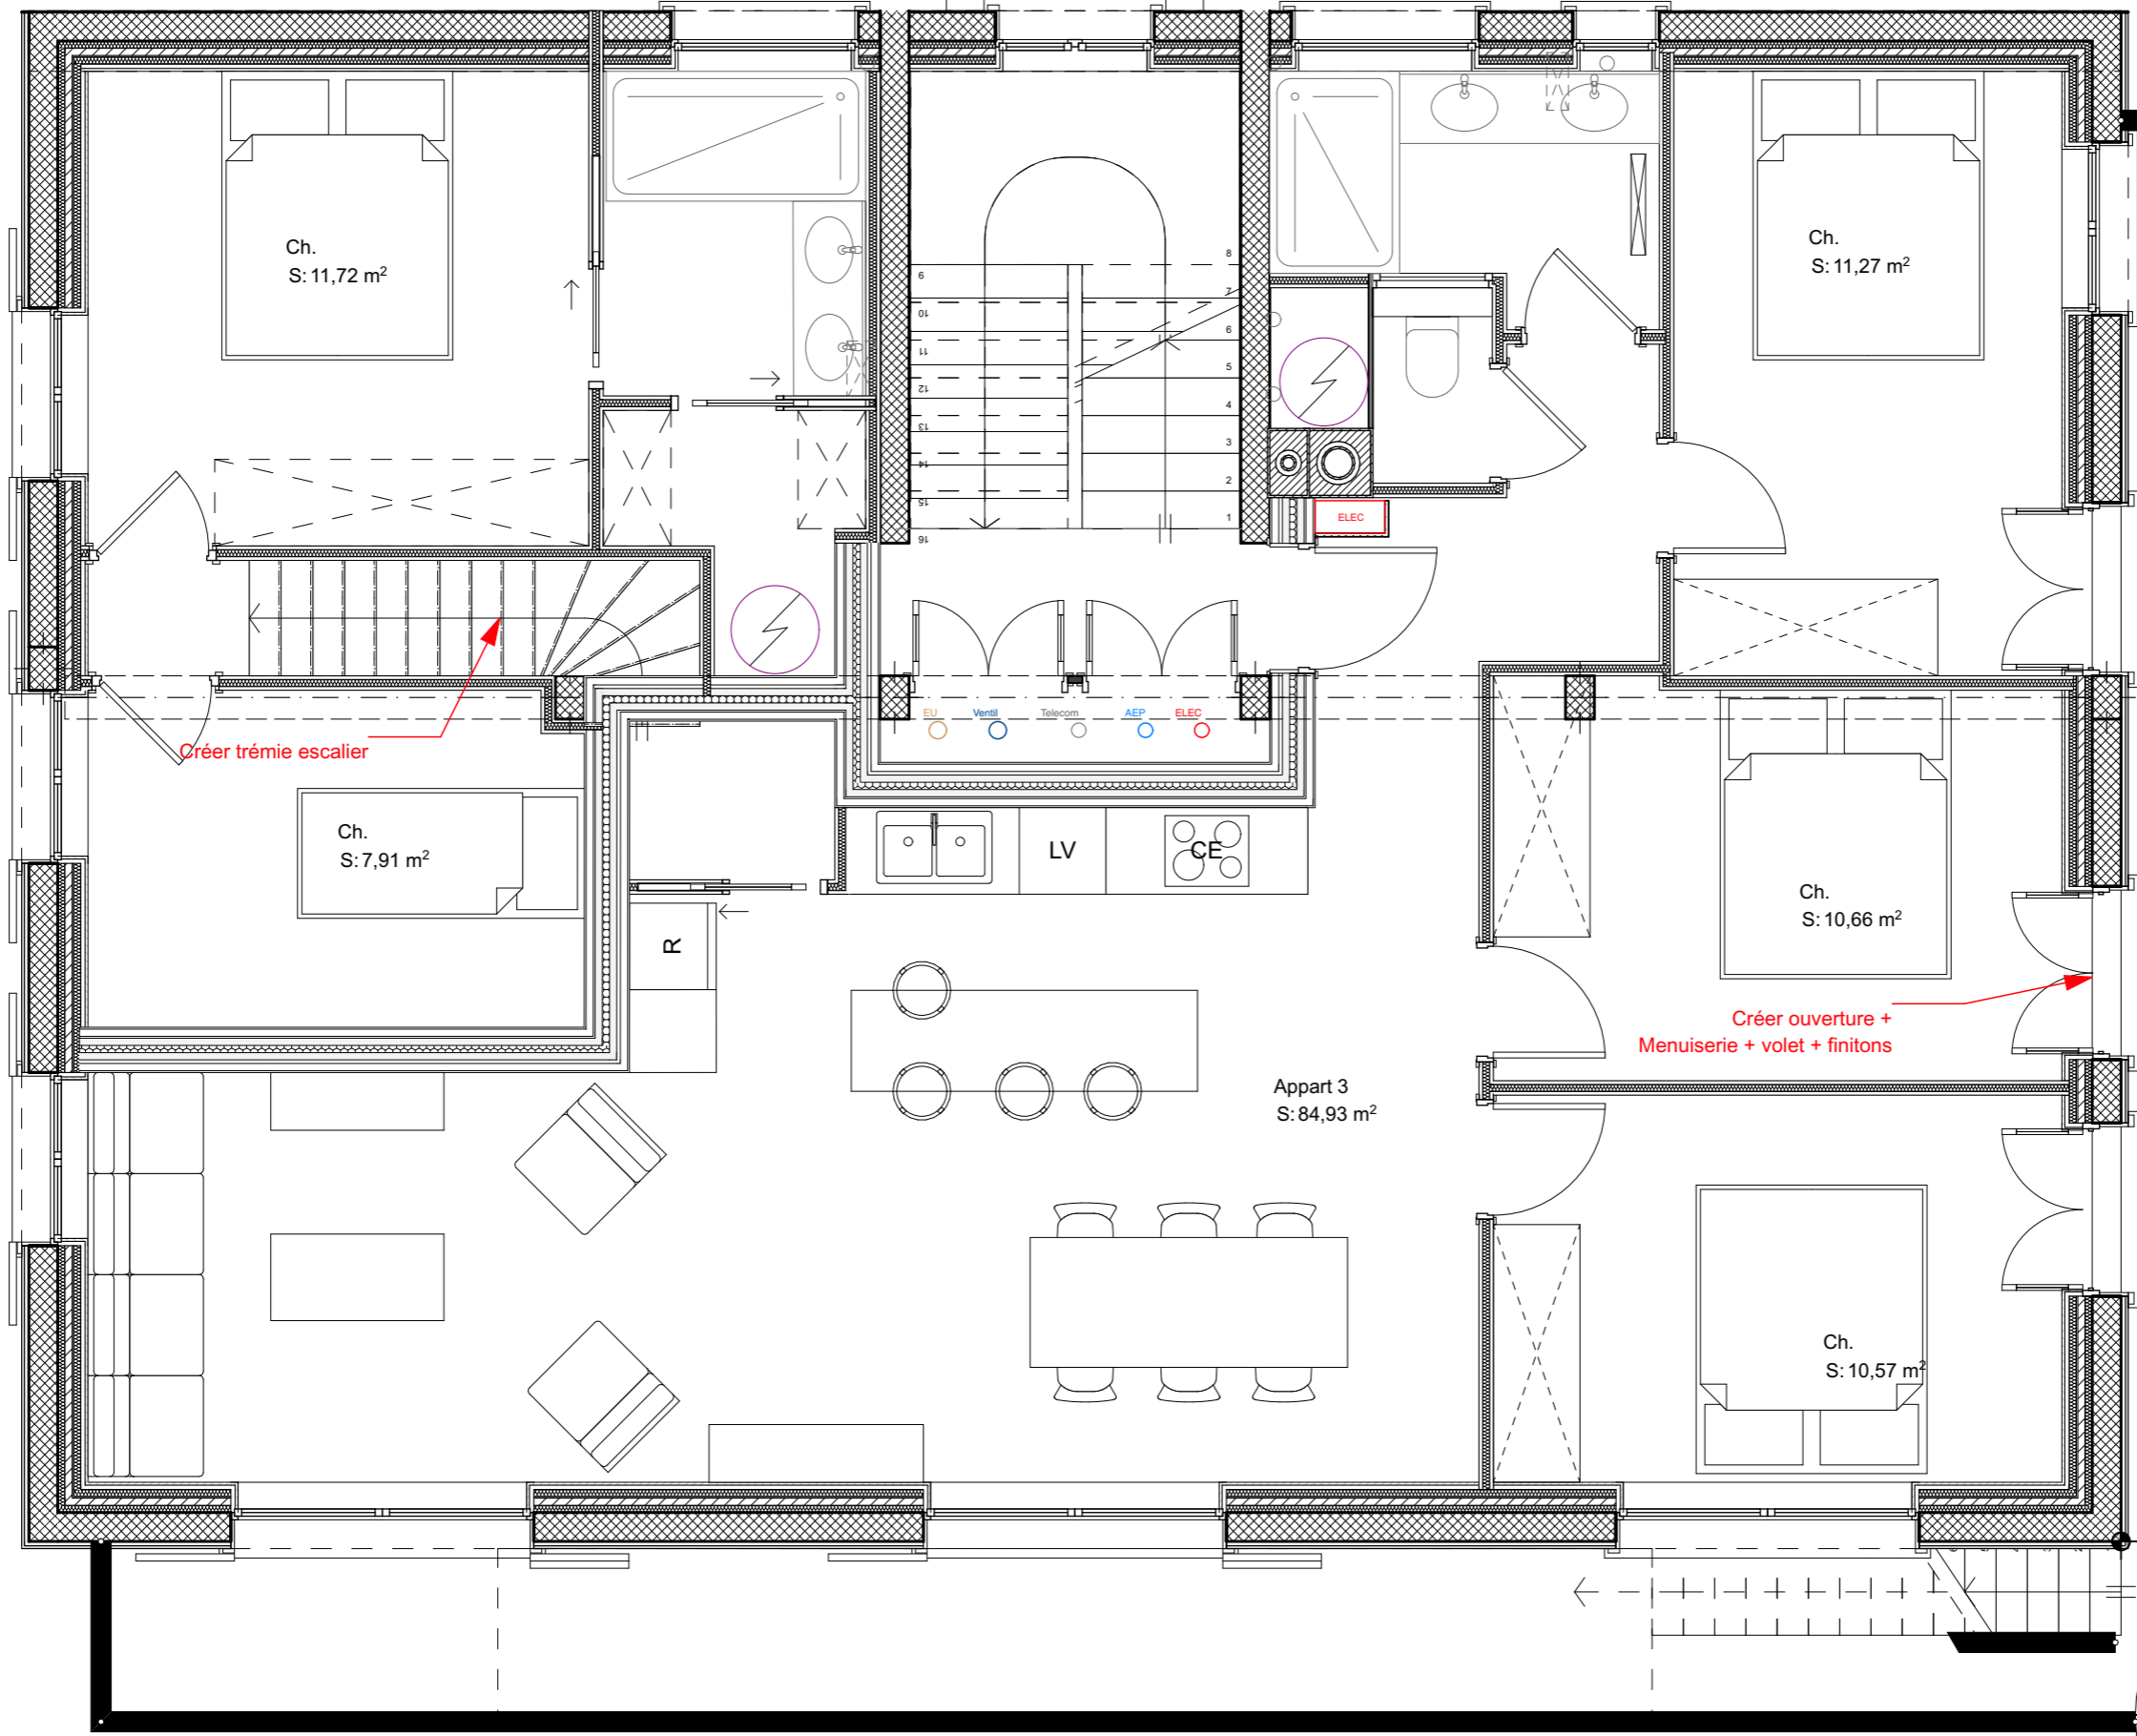


Créer trémie escalier

Créer ouverture +
Menuiserie + volet + finitions


Appart 3
S: 84,93 m²

+2,94 = +663,4

Ouvrage : Habitat participatif les Armaillis 1 Route du Pignet, 74230 Thônes		Maître d'ouvrage: SCIA Les Armaillis		Maître d'oeuvre: Groupement d'habitants des Armaillis 1 Route du Pignet, 74230 Thônes	
N° de plan: 02-04	Titre: Etage 1	Phase du projet: EDL ESQ APS APD PC PRO EXE DET AOR		Echelle: 1:50	Format: A*
				Date:	

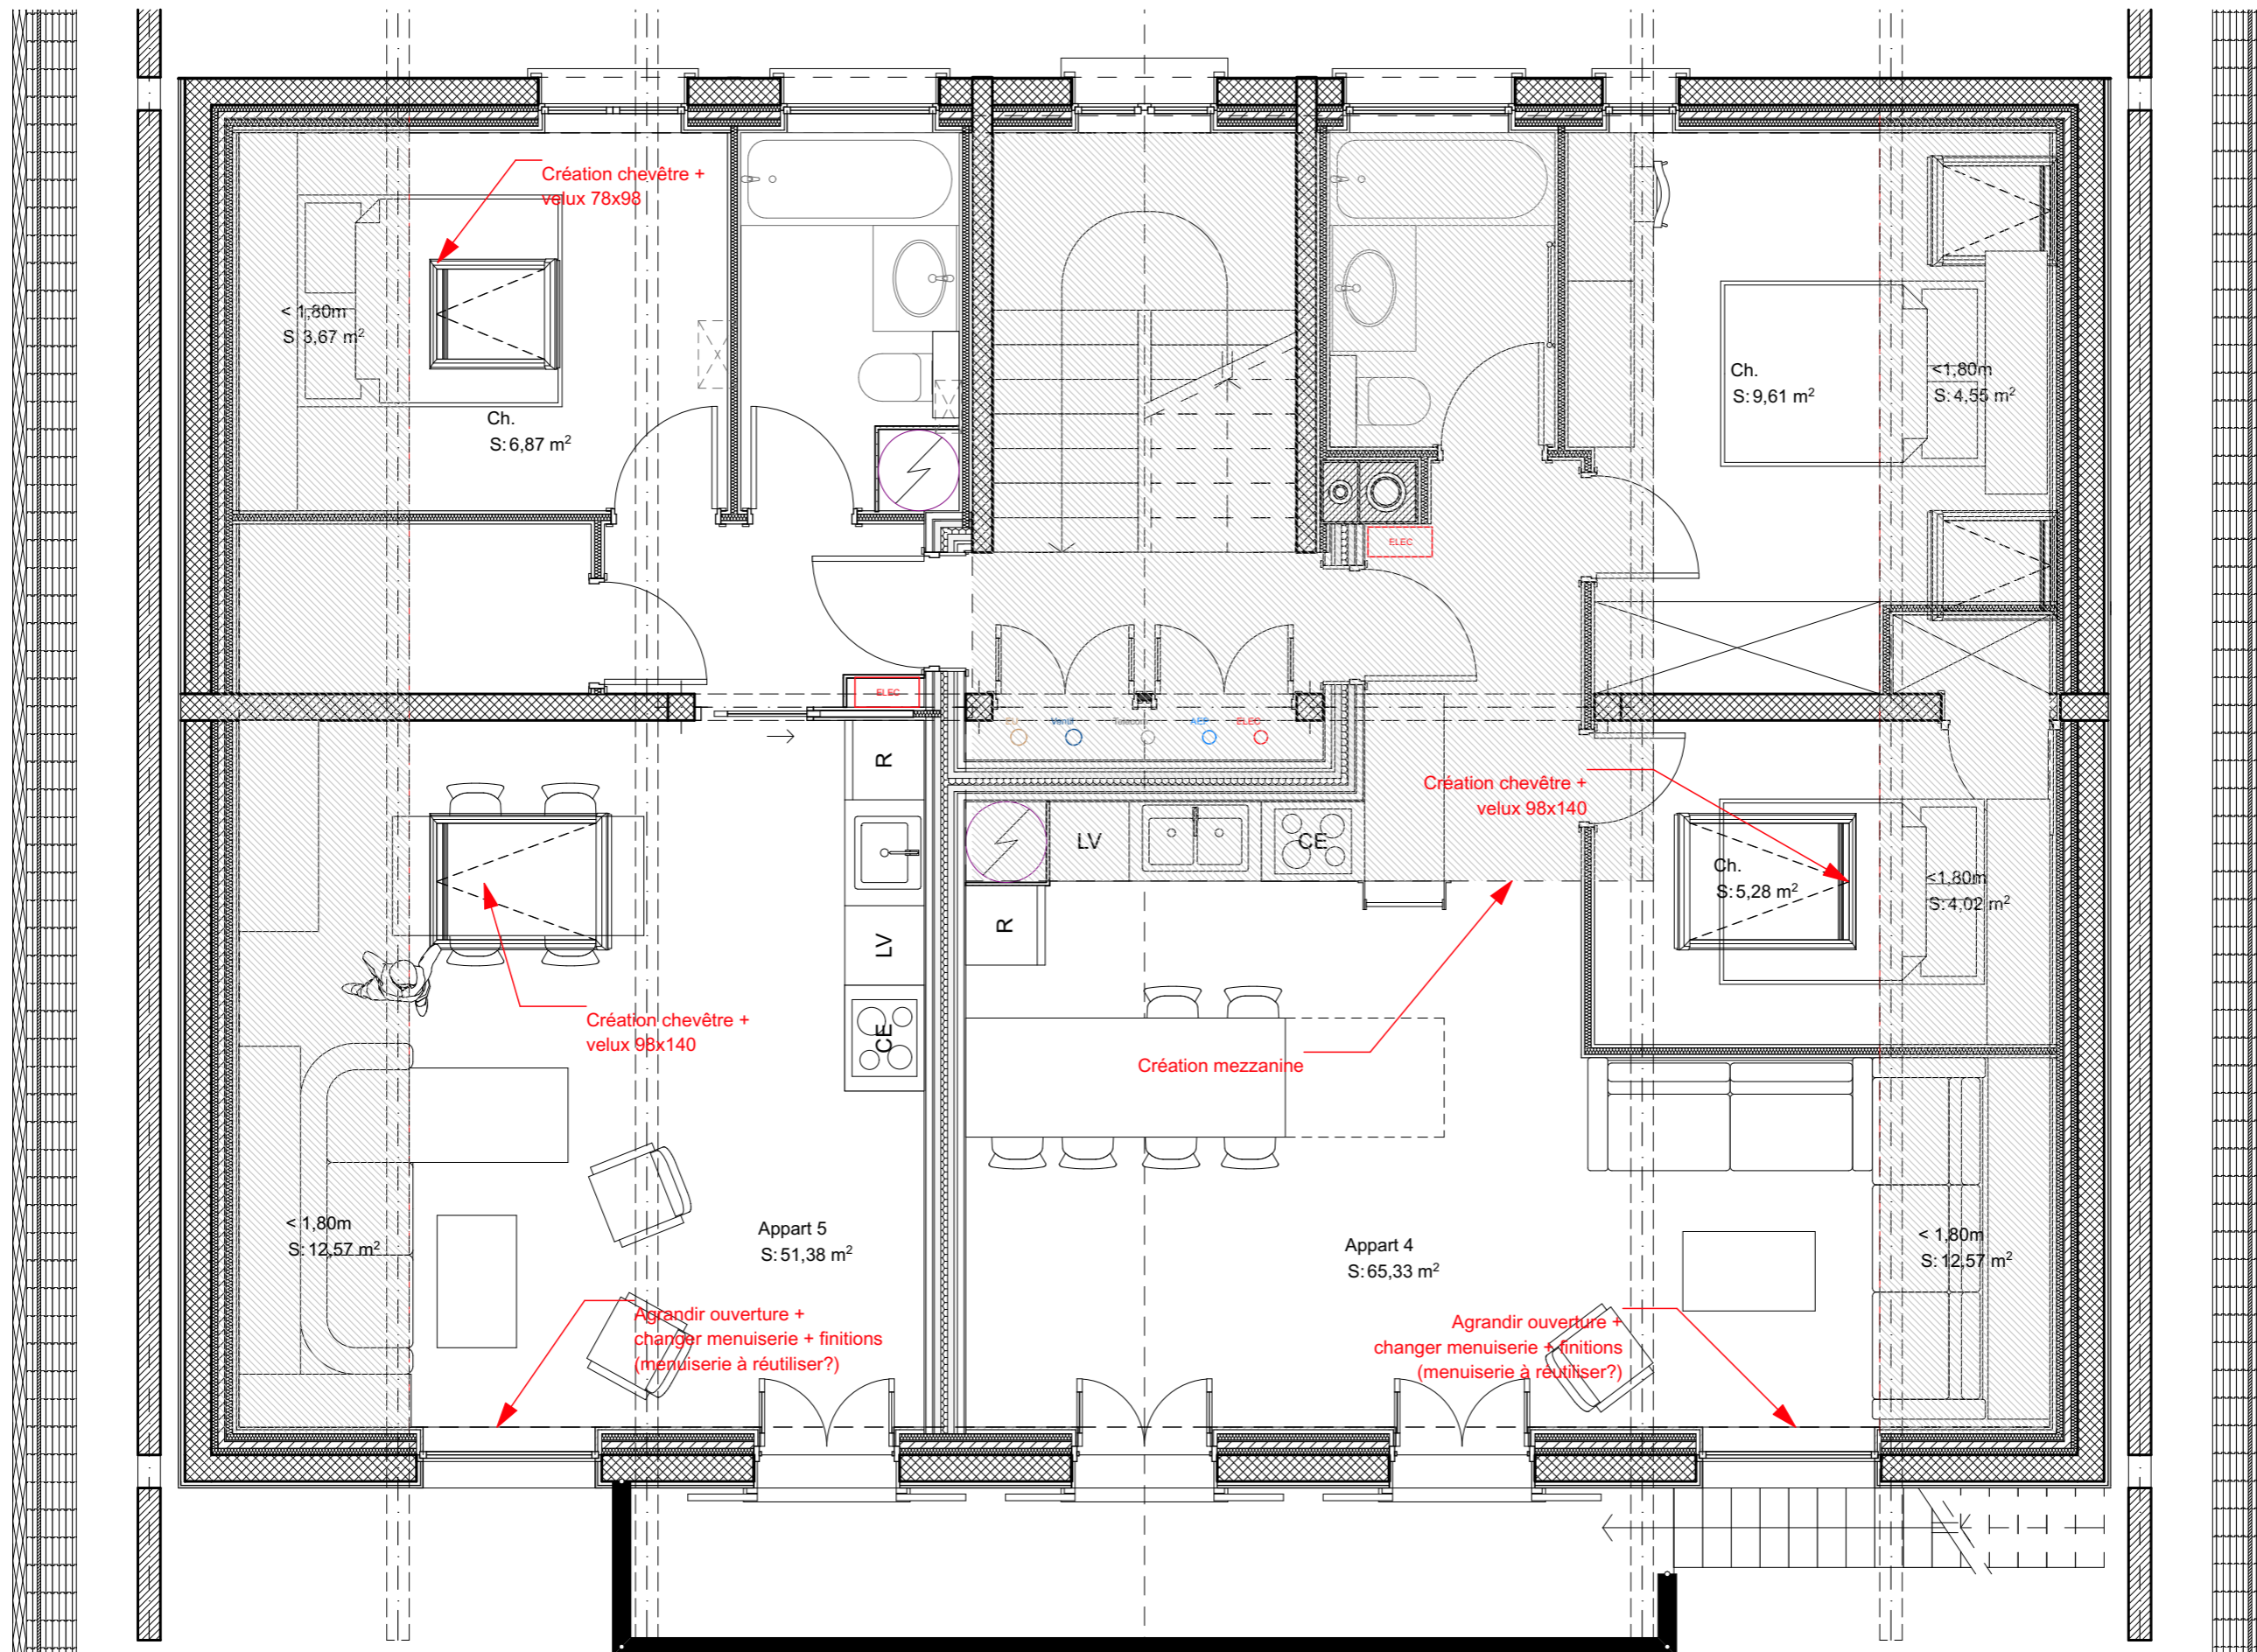

Ouvrage :		Maître d'ouvrage :		Maître d'oeuvre :	
Habitat participatif les Armailis 1 Route du Pignet, 74230 Thônes		SCIA Les Armailis		Groupement d'habitants des Armailis 1 Route du Pignet, 74230 Thônes	
N° de plan :	Titre :	Phase du projet :		Echelle :	Format :
02-05	Etage 2	EDL ESQ APS APD PC PRO EXE DET AOR		1:50	A*
				Date :	

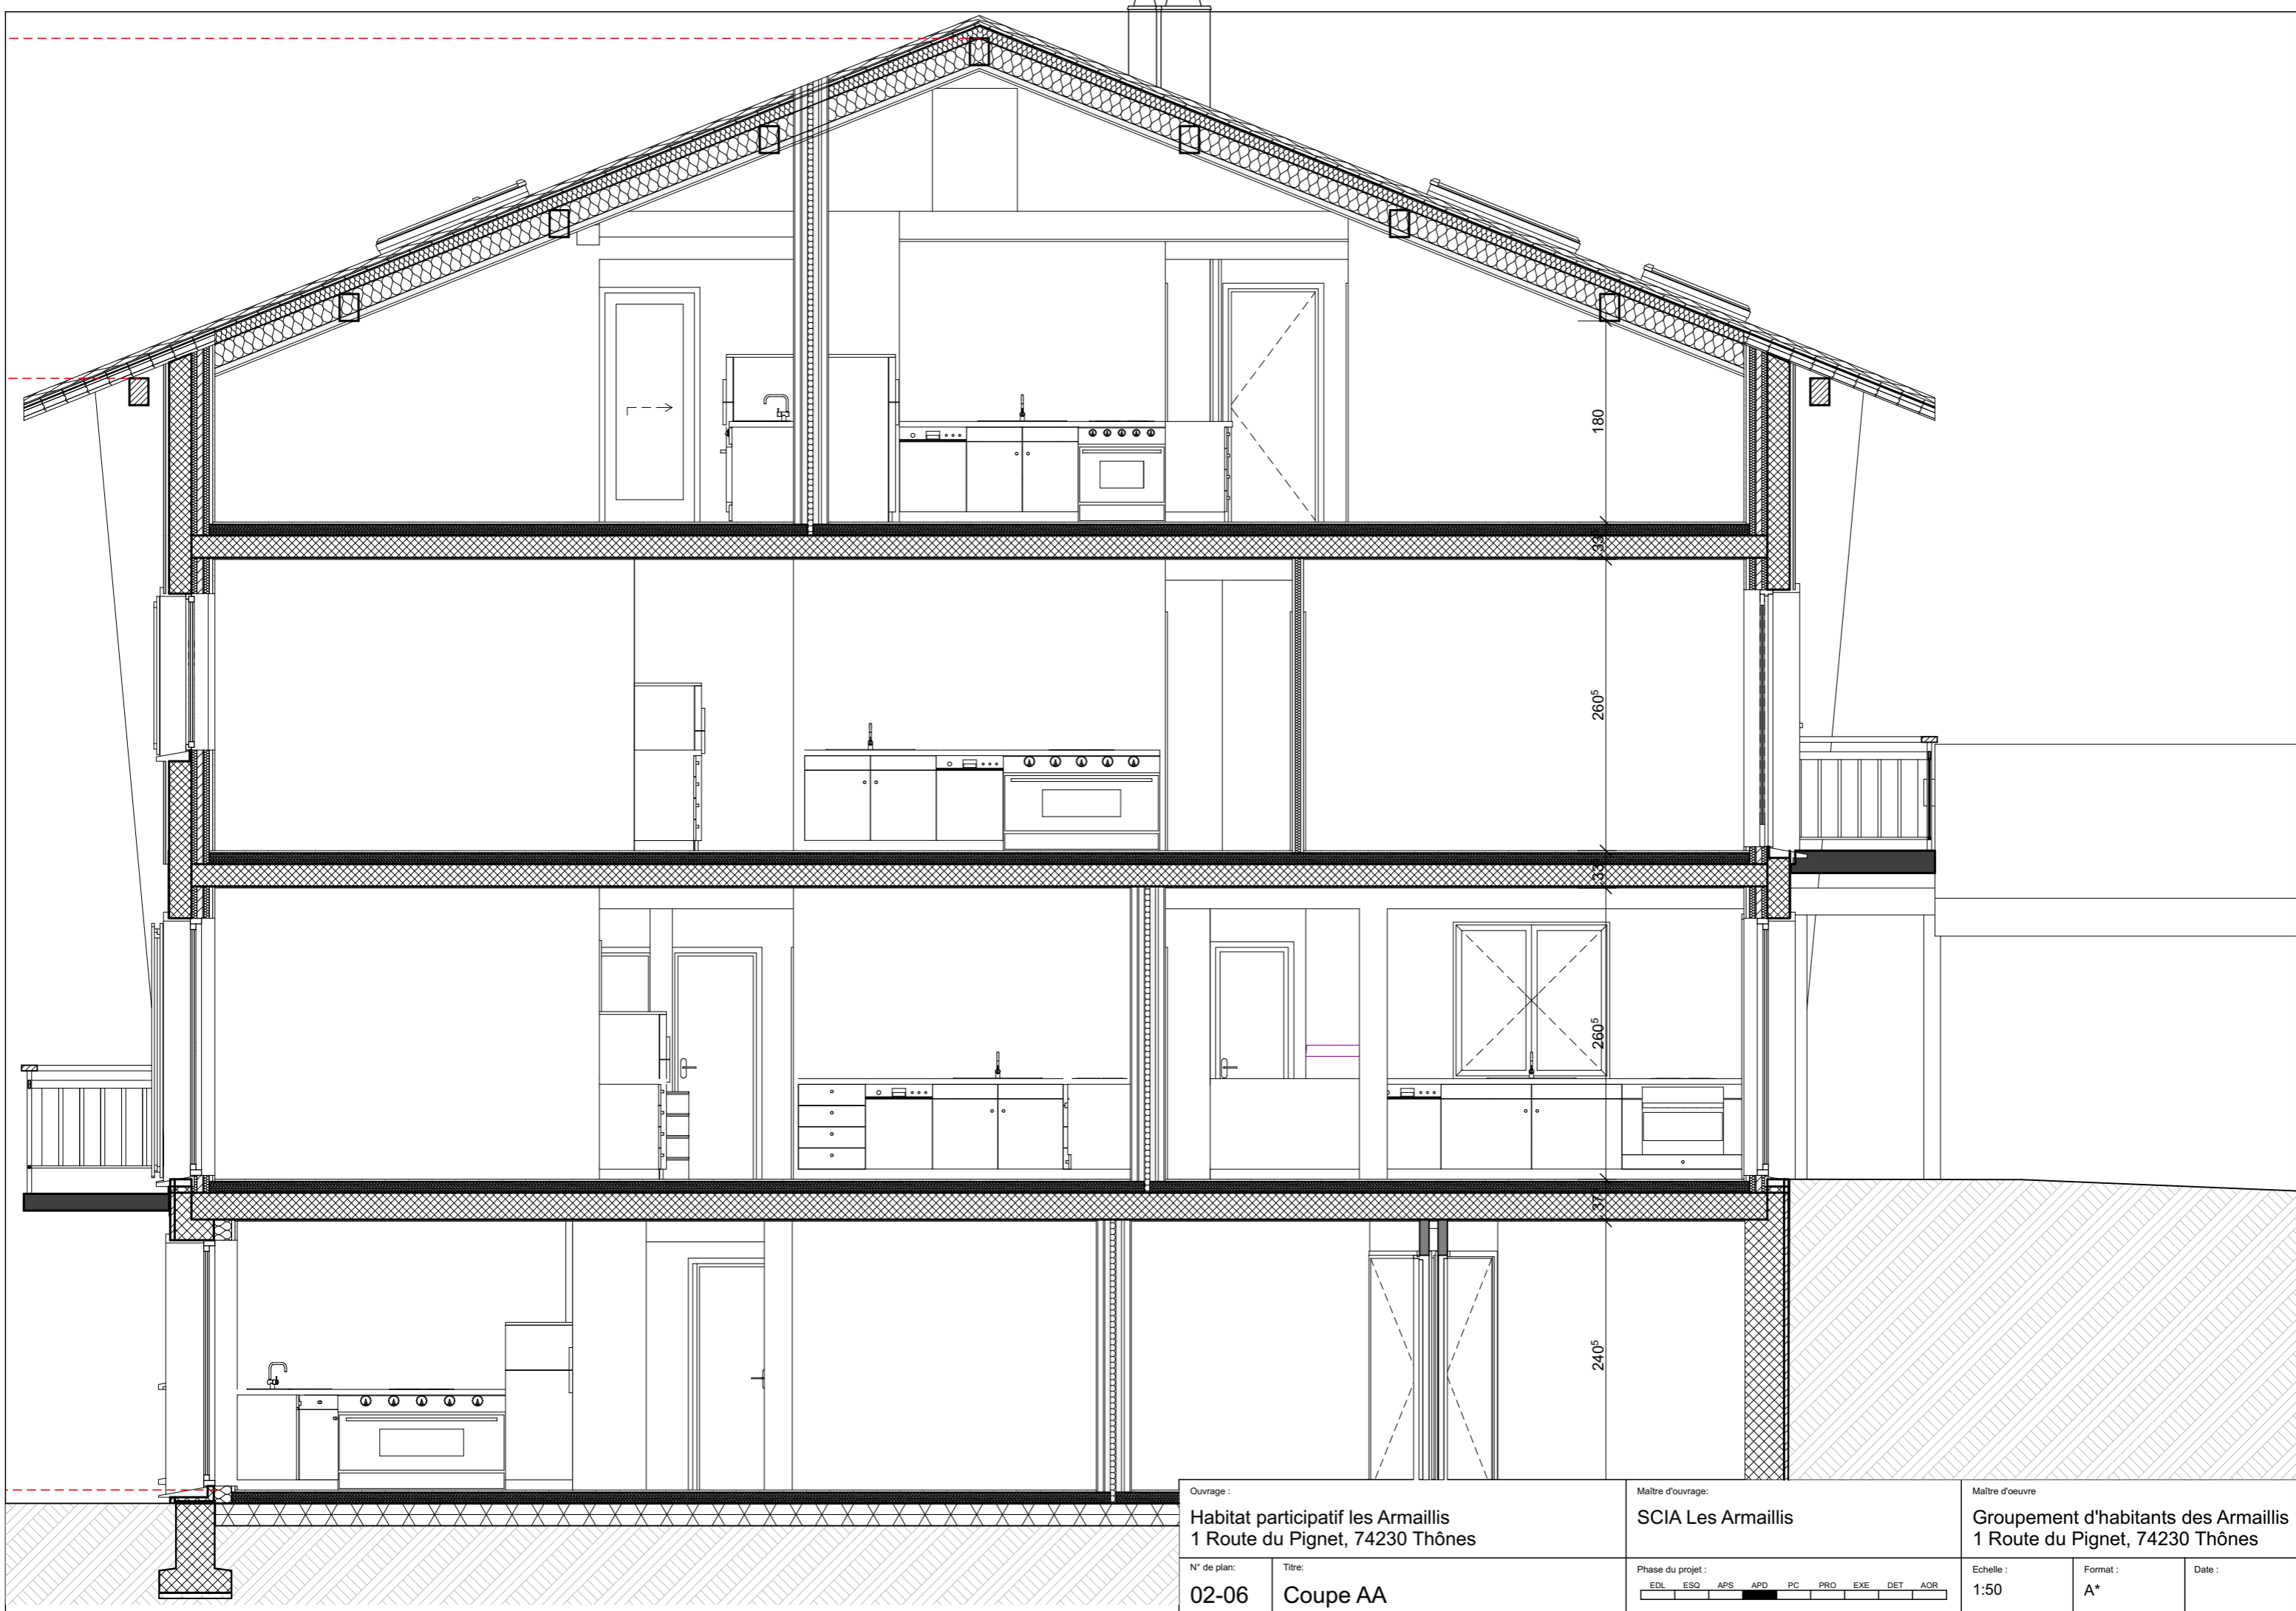

Ouvrage :		Maitre d'ouvrage :		Maitre d'oeuvre :										
Habitat participatif les Armaillis 1 Route du Pignet, 74230 Thônes		SCIA Les Armaillis		Groupement d'habitants des Armaillis 1 Route du Pignet, 74230 Thônes										
N° de plan :	Titre :	Phase du projet :		Echelle :	Format :									
02-06	Coupe AA	<table border="1"> <tr> <td>EDL</td> <td>ESQ</td> <td>APS</td> <td>APD</td> <td>PC</td> <td>PRO</td> <td>EXE</td> <td>DET</td> <td>AOR</td> </tr> </table>		EDL	ESQ	APS	APD	PC	PRO	EXE	DET	AOR	1:50	A*
EDL	ESQ	APS	APD	PC	PRO	EXE	DET	AOR						
				Date :										