


Plans provisoires Projet moulin collectif

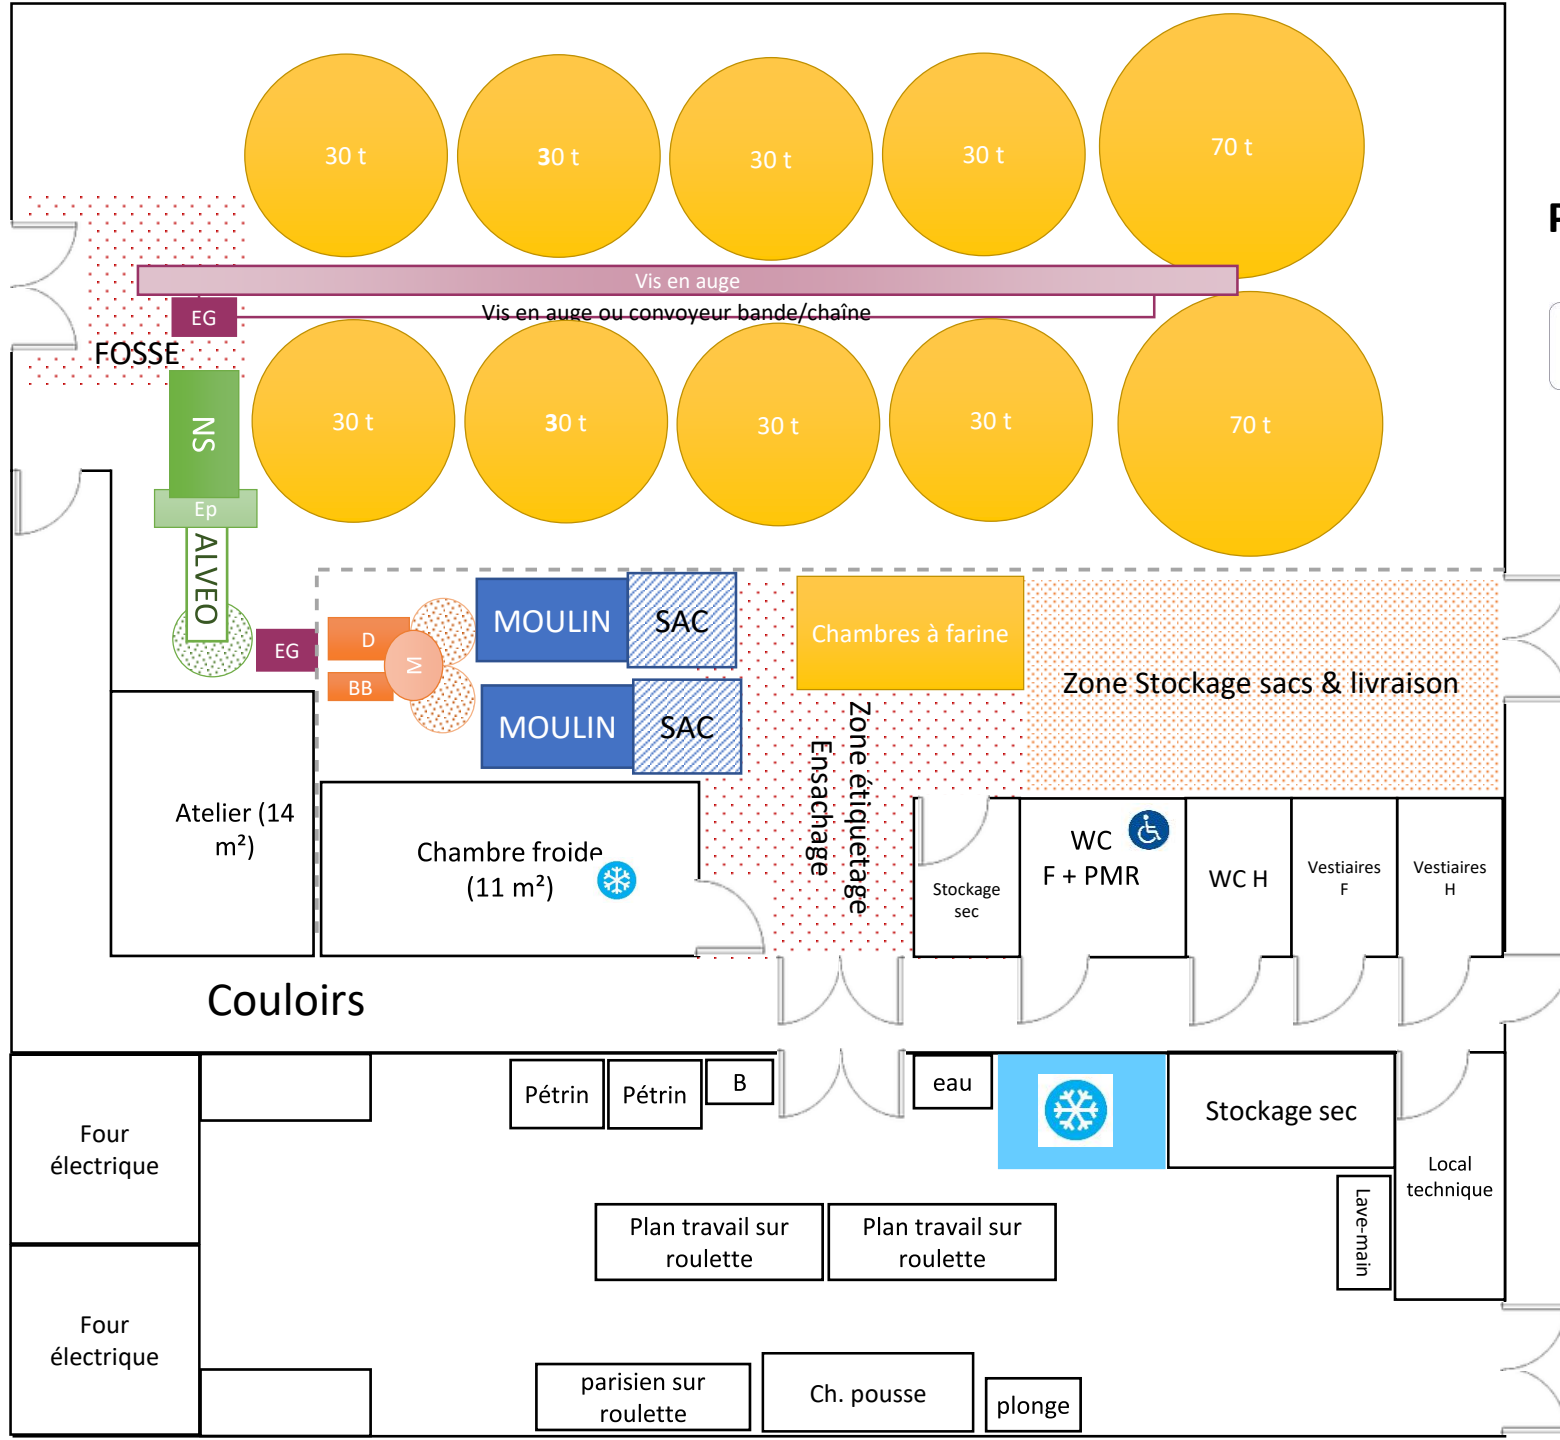

Estimation de la surface nécessaire :

- **Atelier: 280 m²**
- Fournil : 100 m²


Etage :

- Bureaux : 20 m²
- Salle de réunion = 20 m²
- TOTAL min : 400 m²**

Légende :

- NS : nettoyeur séparat
- EG : élévateur à Godet
- Ep : épierreur
- D : décortiqueuse
- ALVEO : trieur alvéolaire
- M : mouilleur
- BB : brosse à blé
- B : batteur

STOCKAGE

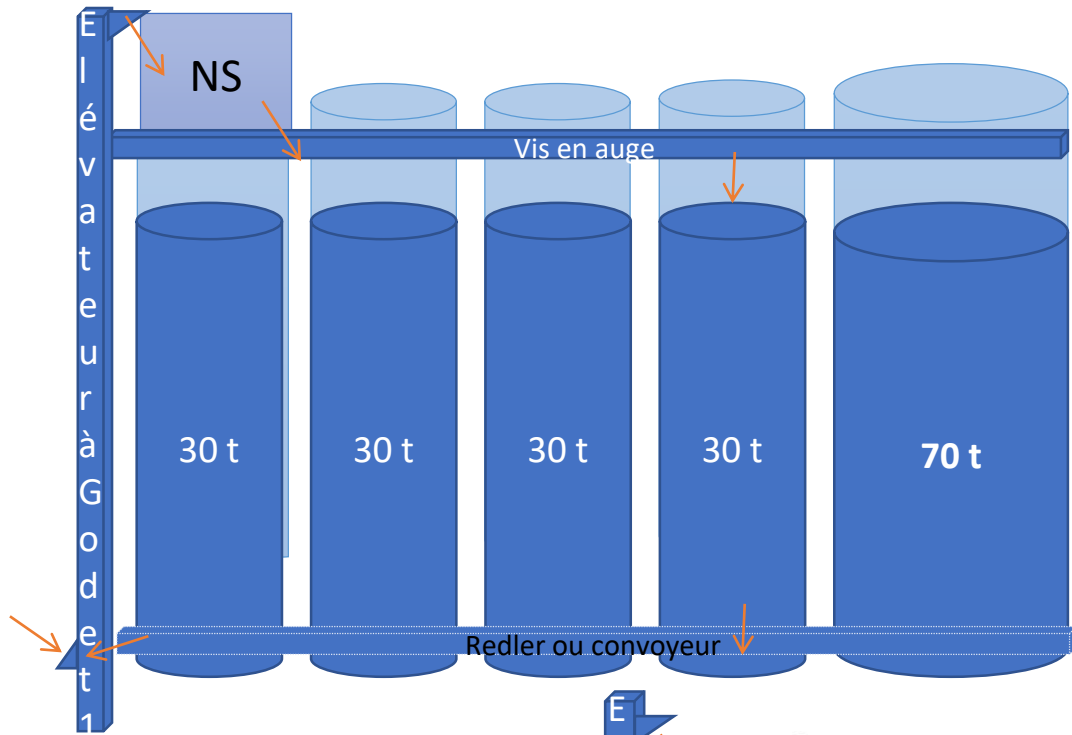

TRI & MOUTURE

